


たんば田園交響ホール 舞台断面図 1/100 (A4)

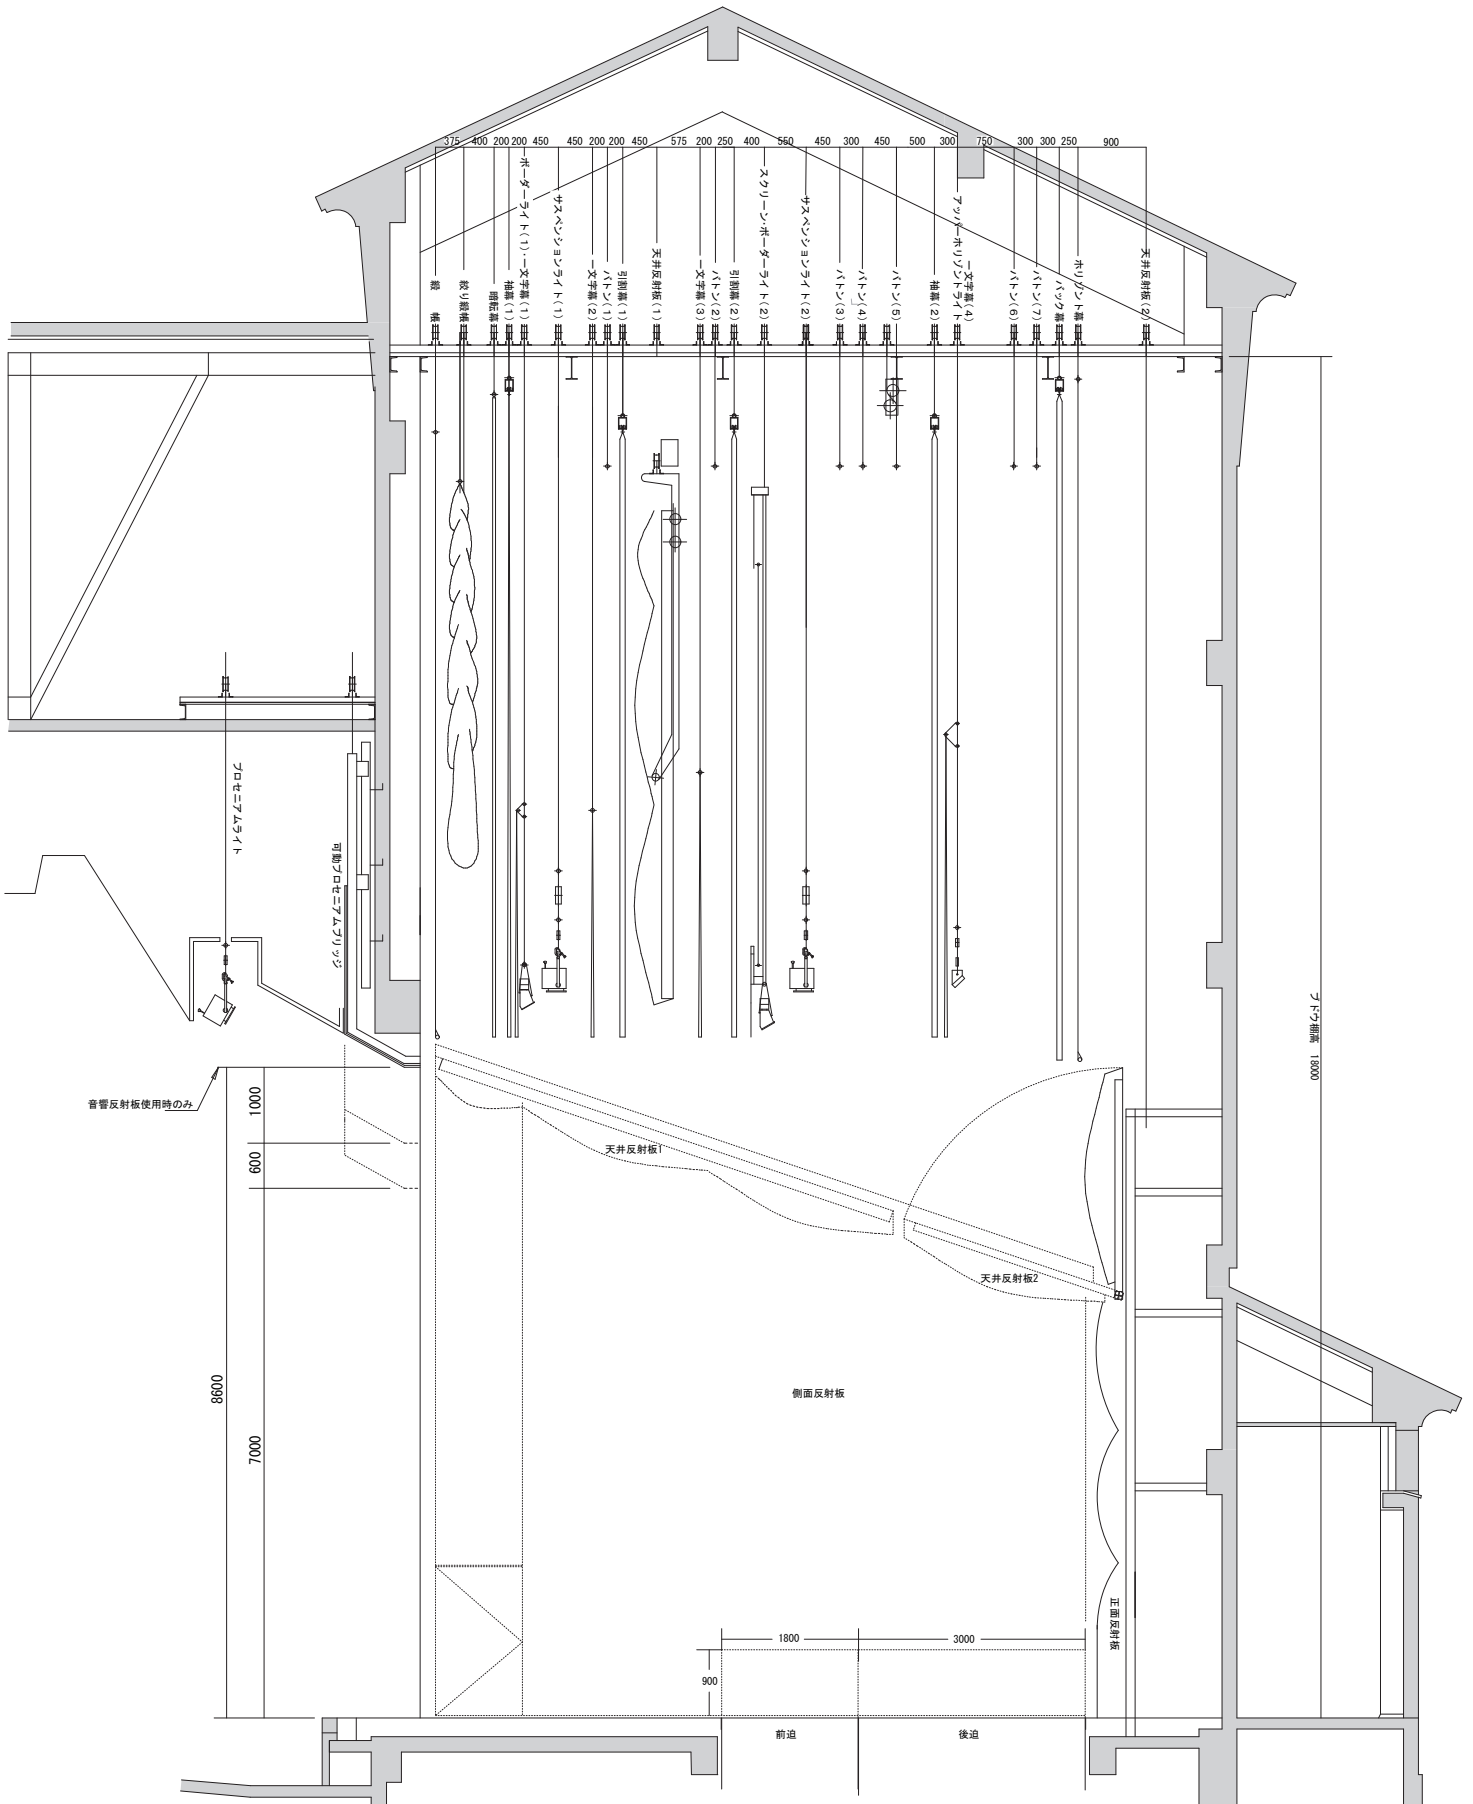

フロアエレベーター 1800mm